

PROPRIETAIRE
Mme Olena Maurer, promis-vendu à Nelbois Sàrl

REQUERANT
Nelbois Sàrl

OBJET
Démolition d'un chalet et construction de huit chalets de deux appartements

OBJET DU PLAN
Mise à l'enquête

LIEU ET COMMUNE
Chemin des Moilles
1619 Les Paccots

NUMERO D'ARTICLE
2801 - 2813

DESIGNATION DU MANDAT
671

Coupes A-B-E

N° DU PLAN 3004
DESSIN MD
ECHELLE 1:100
DATE D'EMISSION 09.02.2023

Rte de Montreux 24
t. 021 948 78 78
info@atelier78.ch


1618 Châtel-St-Denis
t. 021 948 91 59
www.atelier78.ch

PROPRIETAIRE: _____


REQUERANT: _____

ARCHITECTE: _____


Atelier 78 sàrl - Atelier d'architecture - 1618 CHATEL-ST-DENIS - toute reproduction, utilisation ou modification du présent document ainsi que de son contenu sont interdites sans l'autorisation de son auteur. ©COPYRIGHT 2023

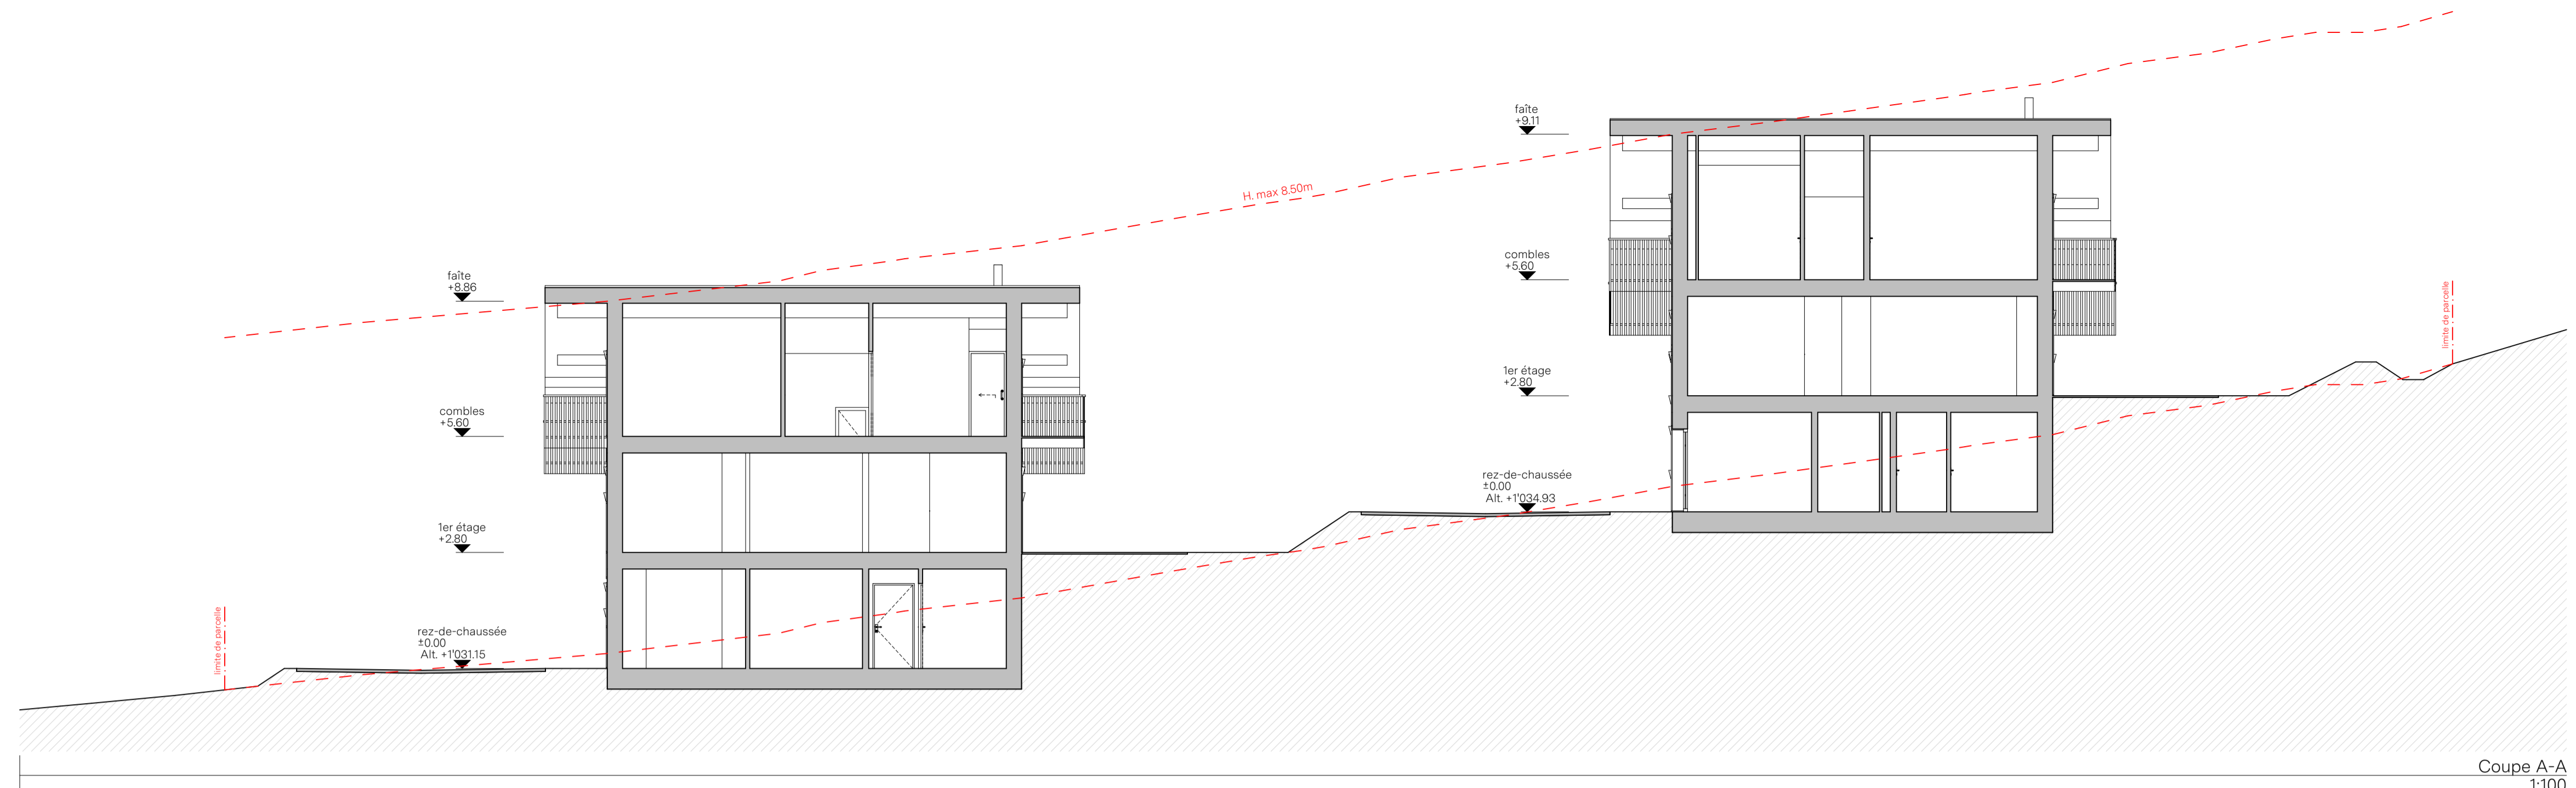

Coupe A-A
1:100

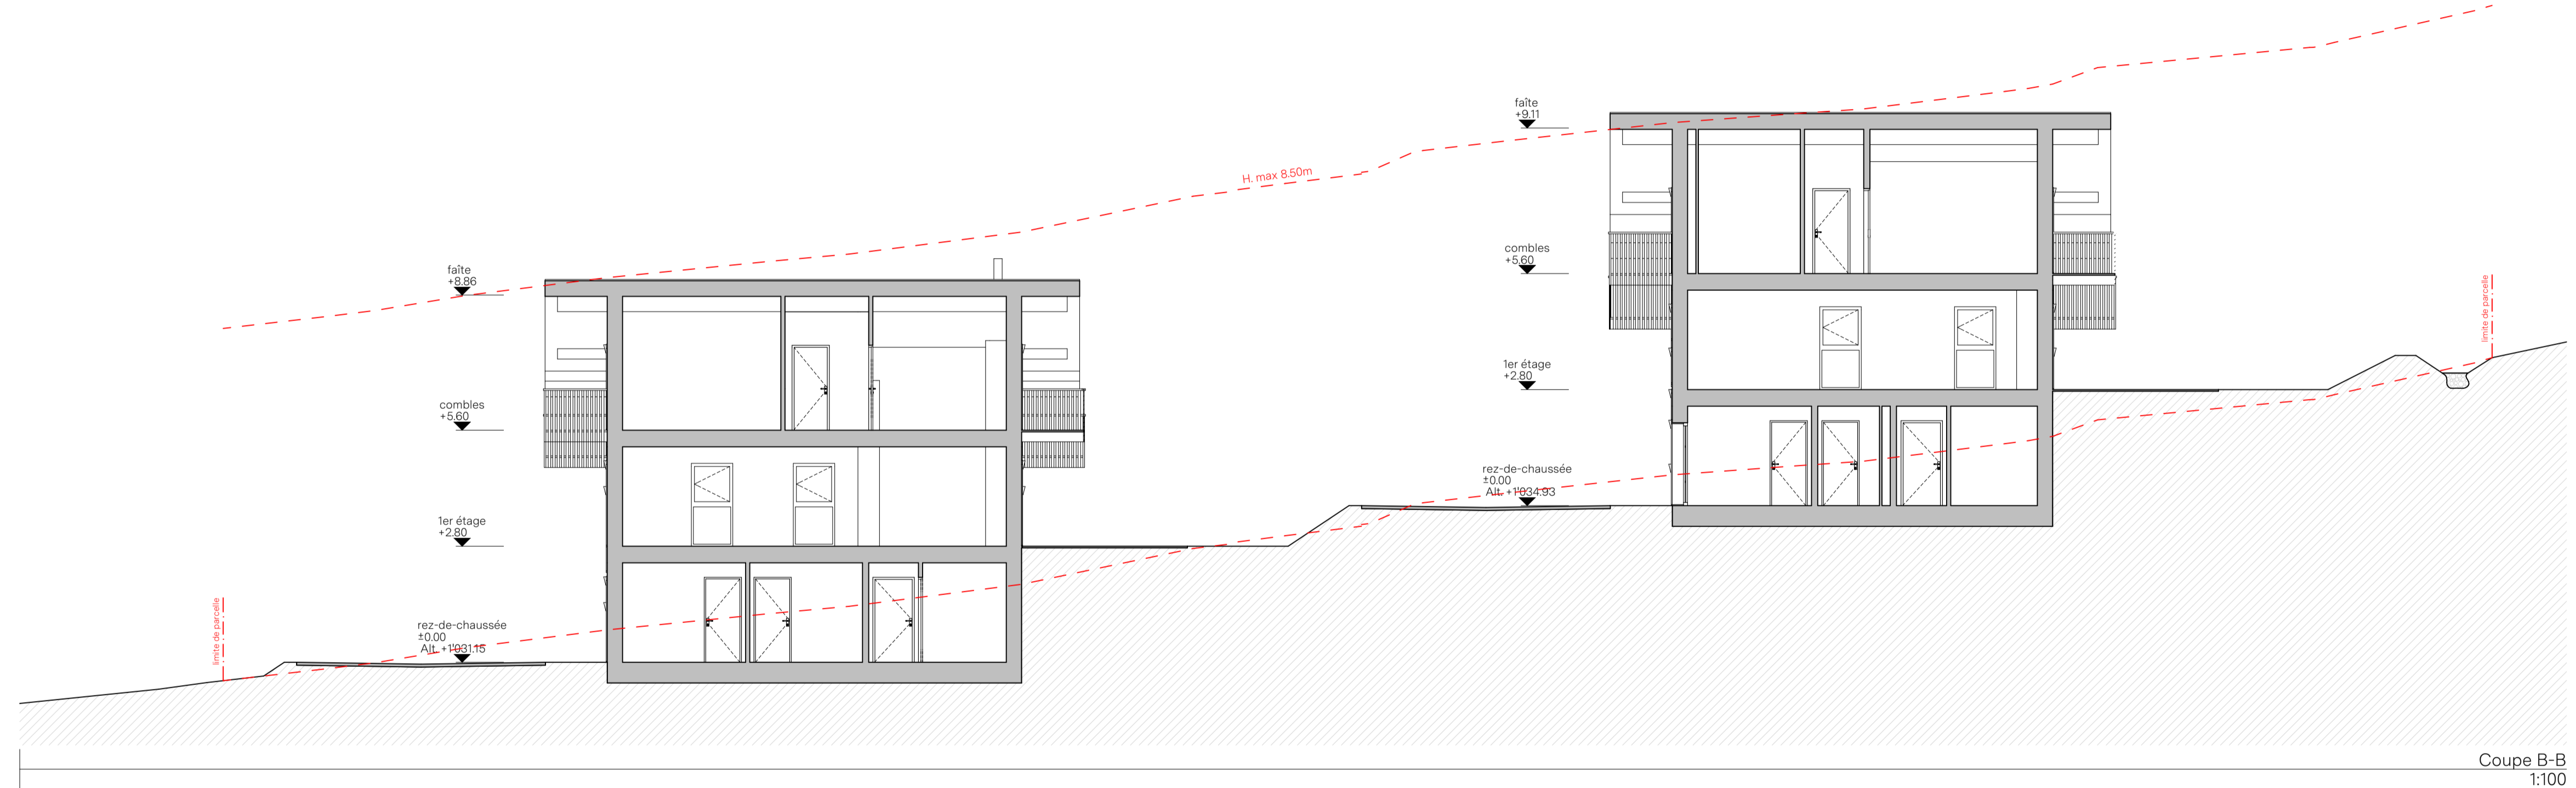

Coupe B-B
1:100

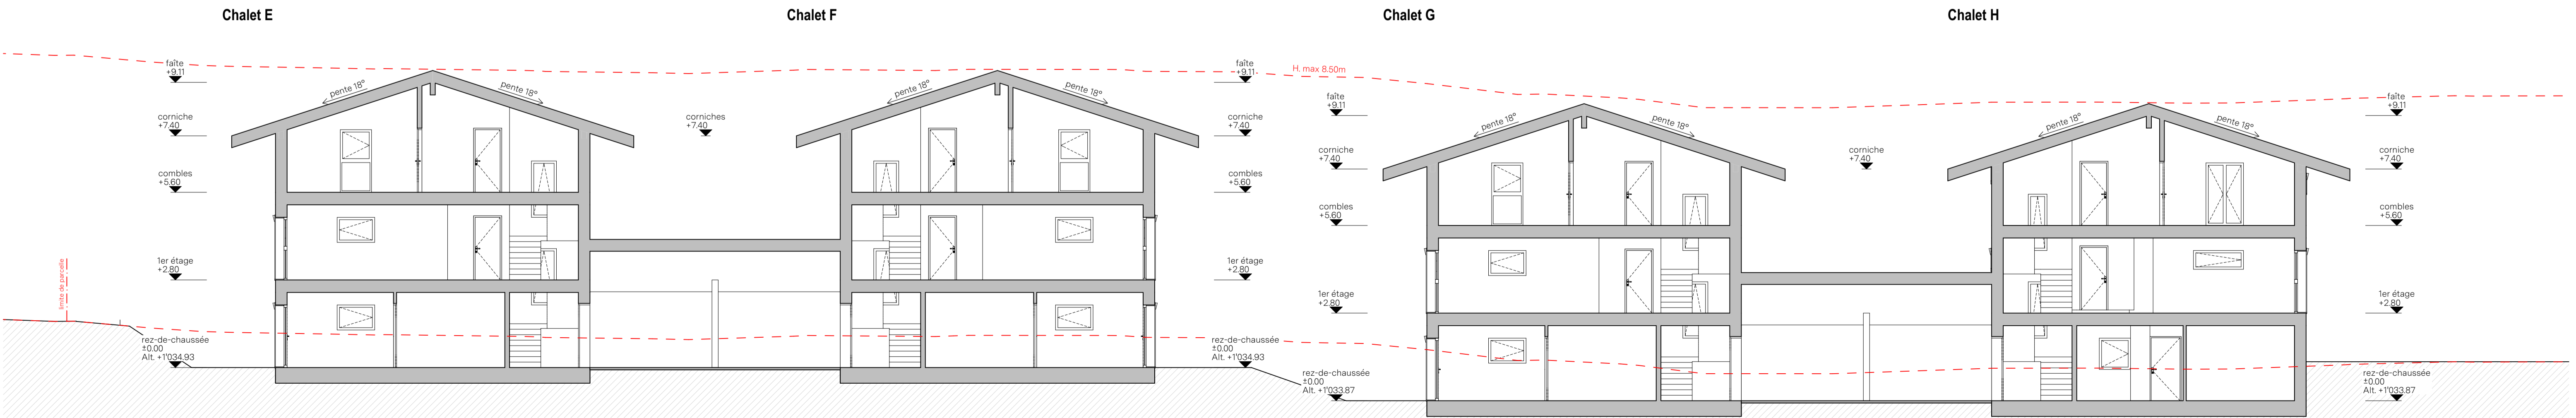

Coupe E-E
1:100