

**PROPRIETAIRE**  
Mme Olena Maurer, promis-vendu à Nelbois Sàrl

**REQUERANT**  
Nelbois Sàrl

**OBJET**  
Démolition d'un chalet et construction de huit chalets de deux appartements

**OBJET DU PLAN**  
Mise à l'enquête

**LIEU ET COMMUNE**  
Chemin des Moilles  
1619 Les Paccots

**NUMERO D'ARTICLE**  
2801 - 2813

**DESIGNATION DU MANDAT**  
671

Coupes C-D-F

N° DU PLAN 3005  
DESSIN MD  
ECHELLE 1:100  
DATE D'EMISSION 09.02.2023


Rte de Montreux 24 1618 Châtel-St-Denis  
t. 021 948 78 78 f. 021 948 91 59  
info@atelier78.ch www.atelier78.ch

PROPRIETAIRE: \_\_\_\_\_


REQUERANT: \_\_\_\_\_

ARCHITECTE: \_\_\_\_\_


Atelier 78 sàrl - Atelier d'architecture - 1618 CHATEL-ST-DENIS - toute reproduction, utilisation ou modification du présent document ainsi que de son contenu sont interdites sans l'autorisation de son auteur. ©COPYRIGHT 2023

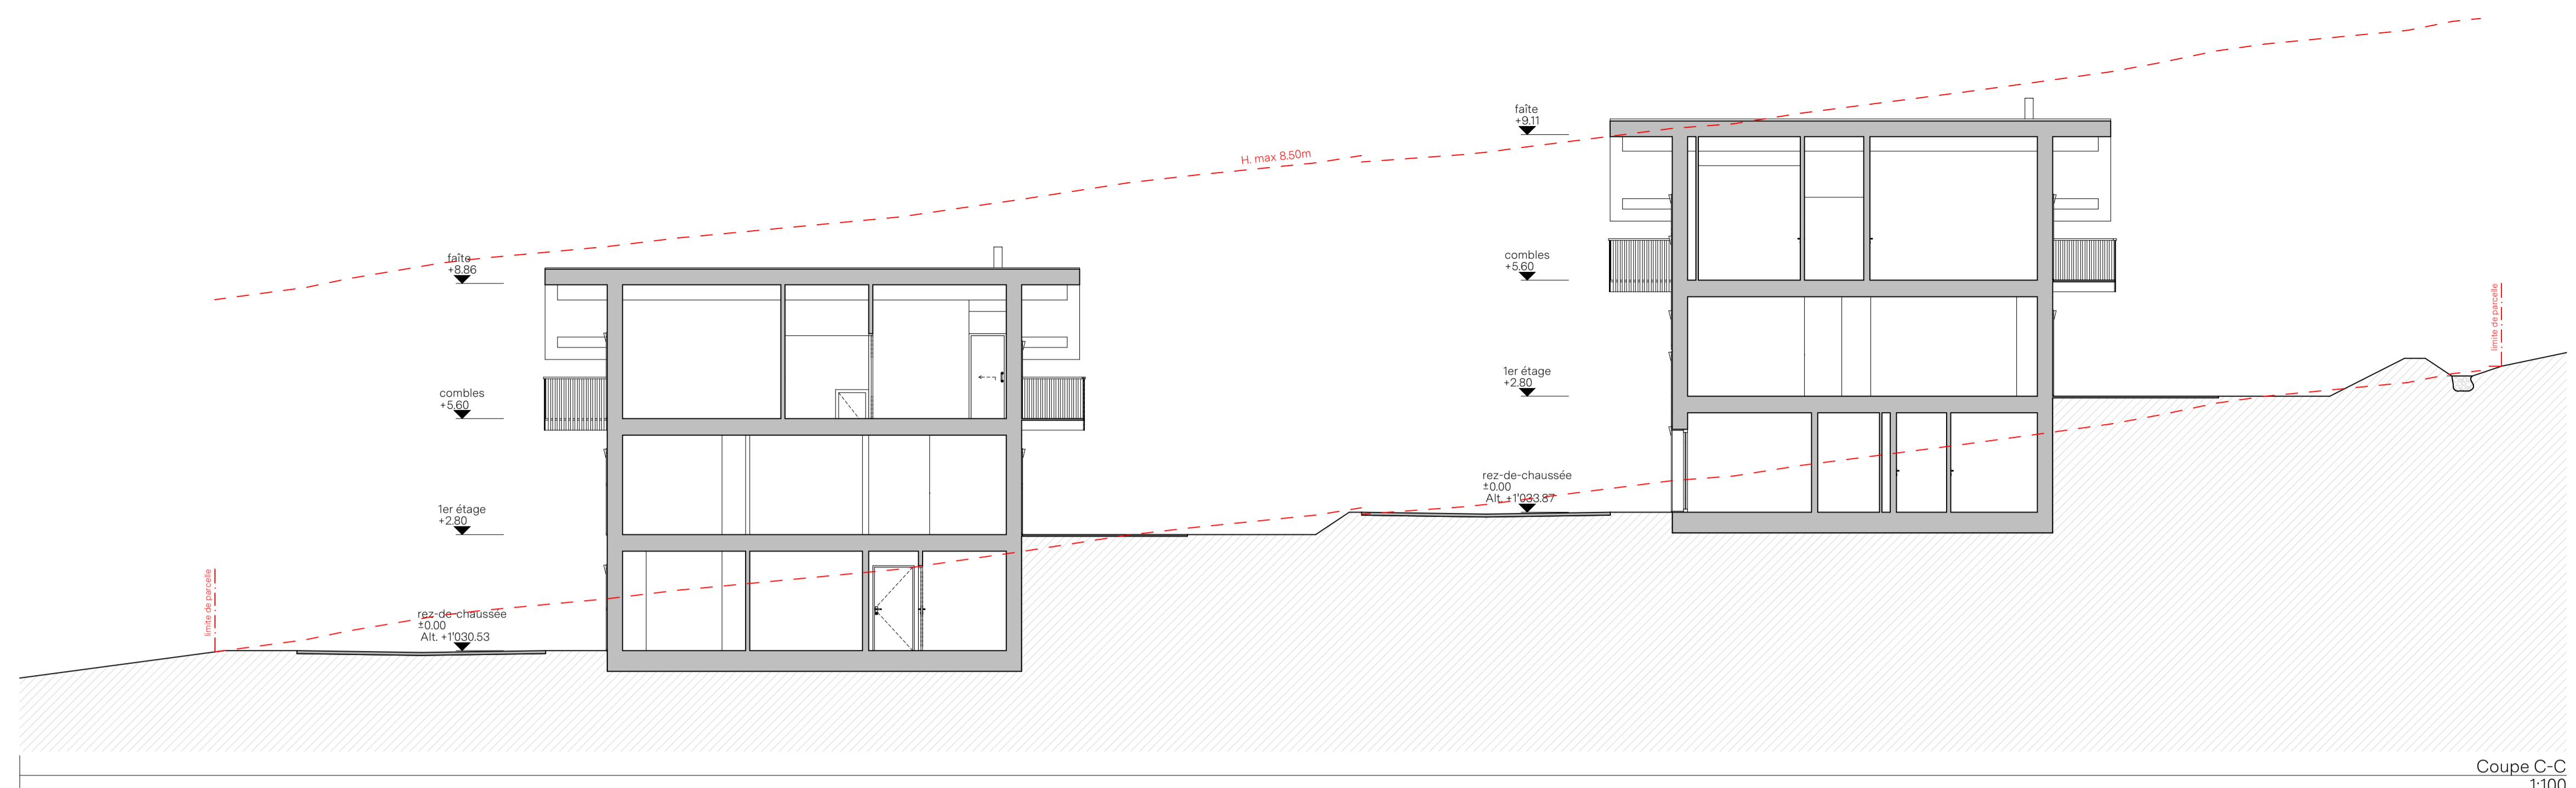

Coupe C-C  
1:100

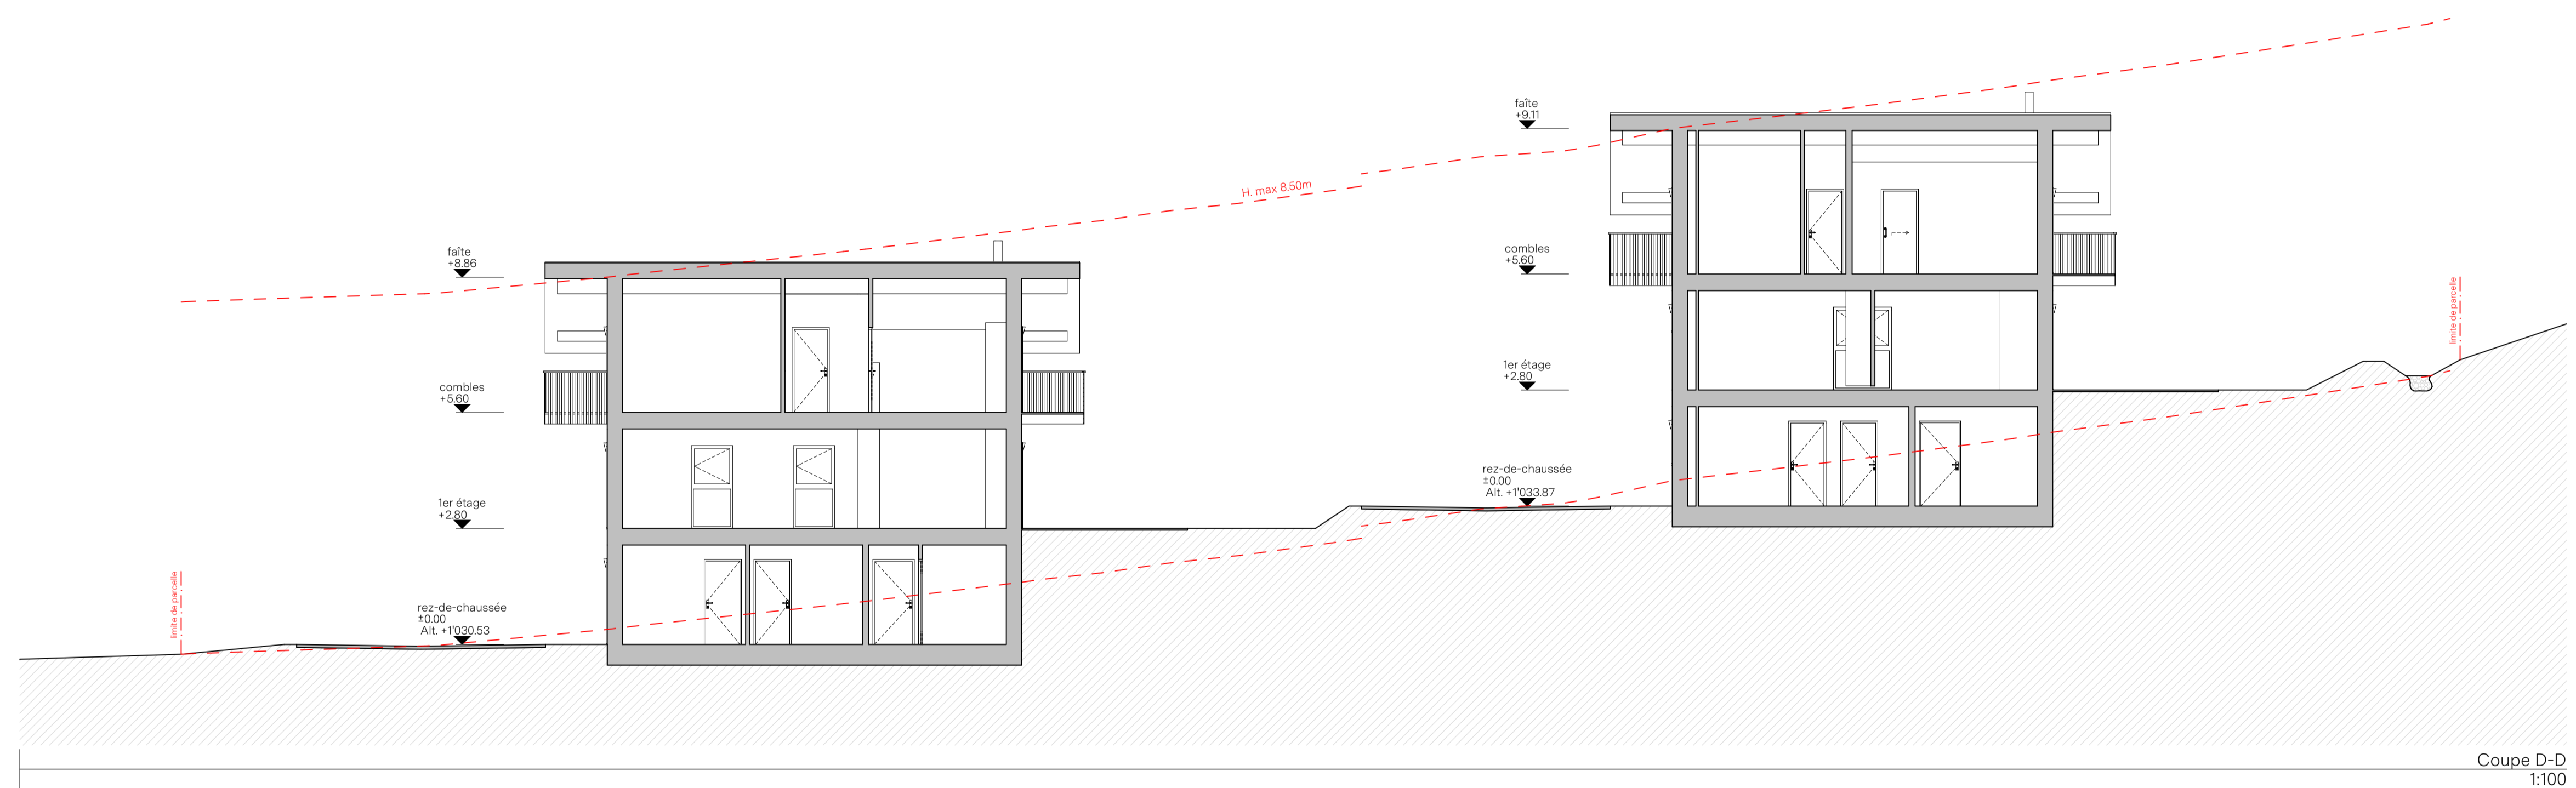

Coupe D-D  
1:100

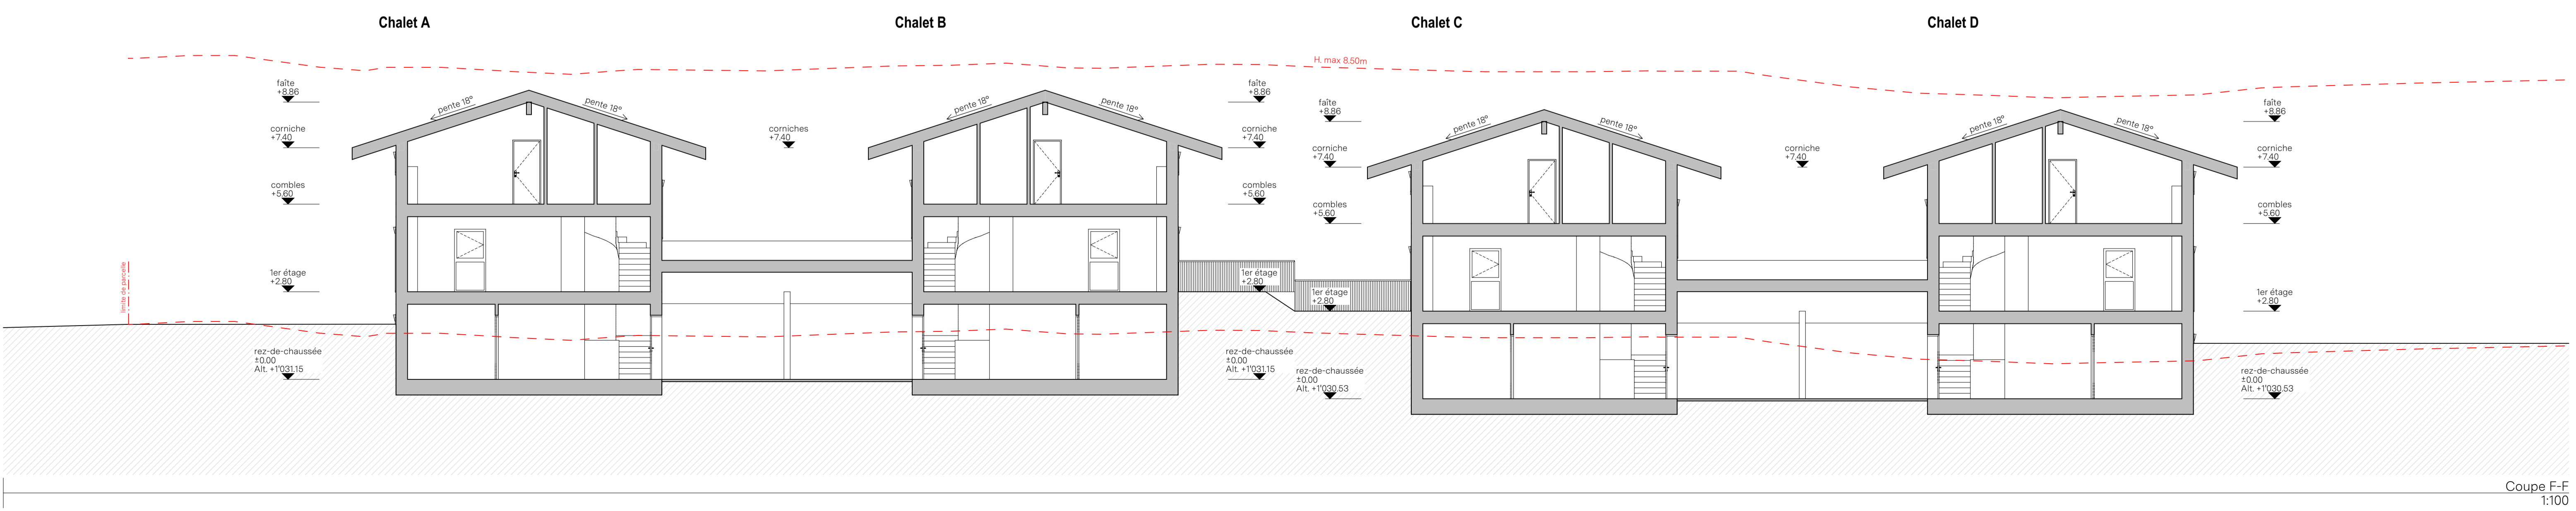

Coupe F-F  
1:100